
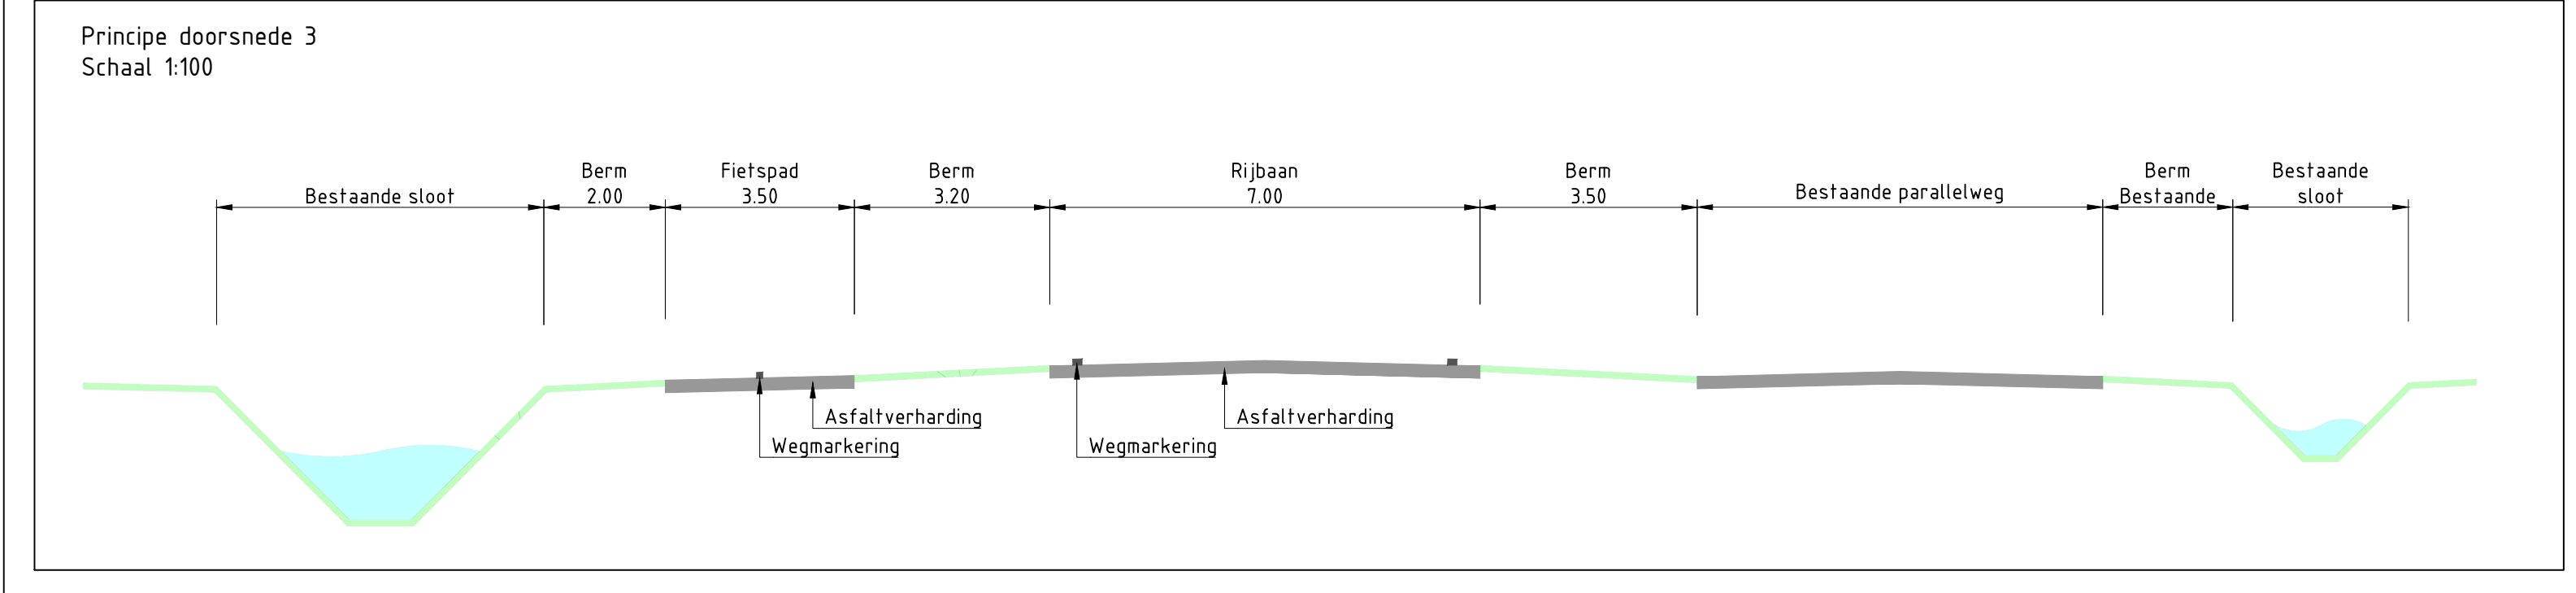
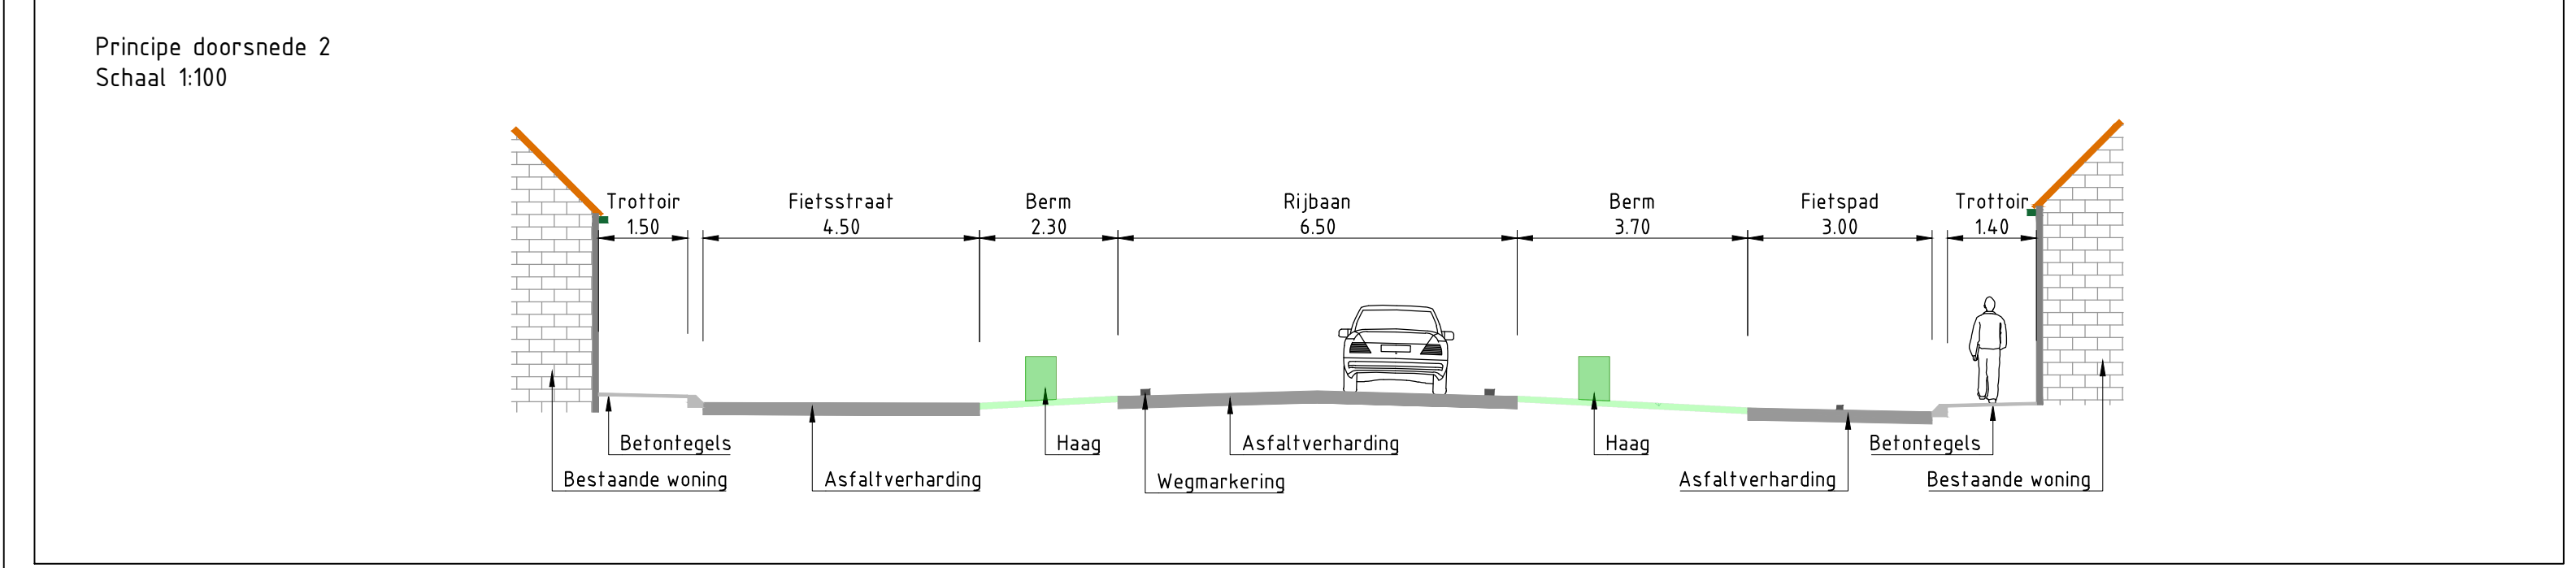


SITUATIE
Schaal 1:500

Oost-Souburg

Viaduct A58

A58

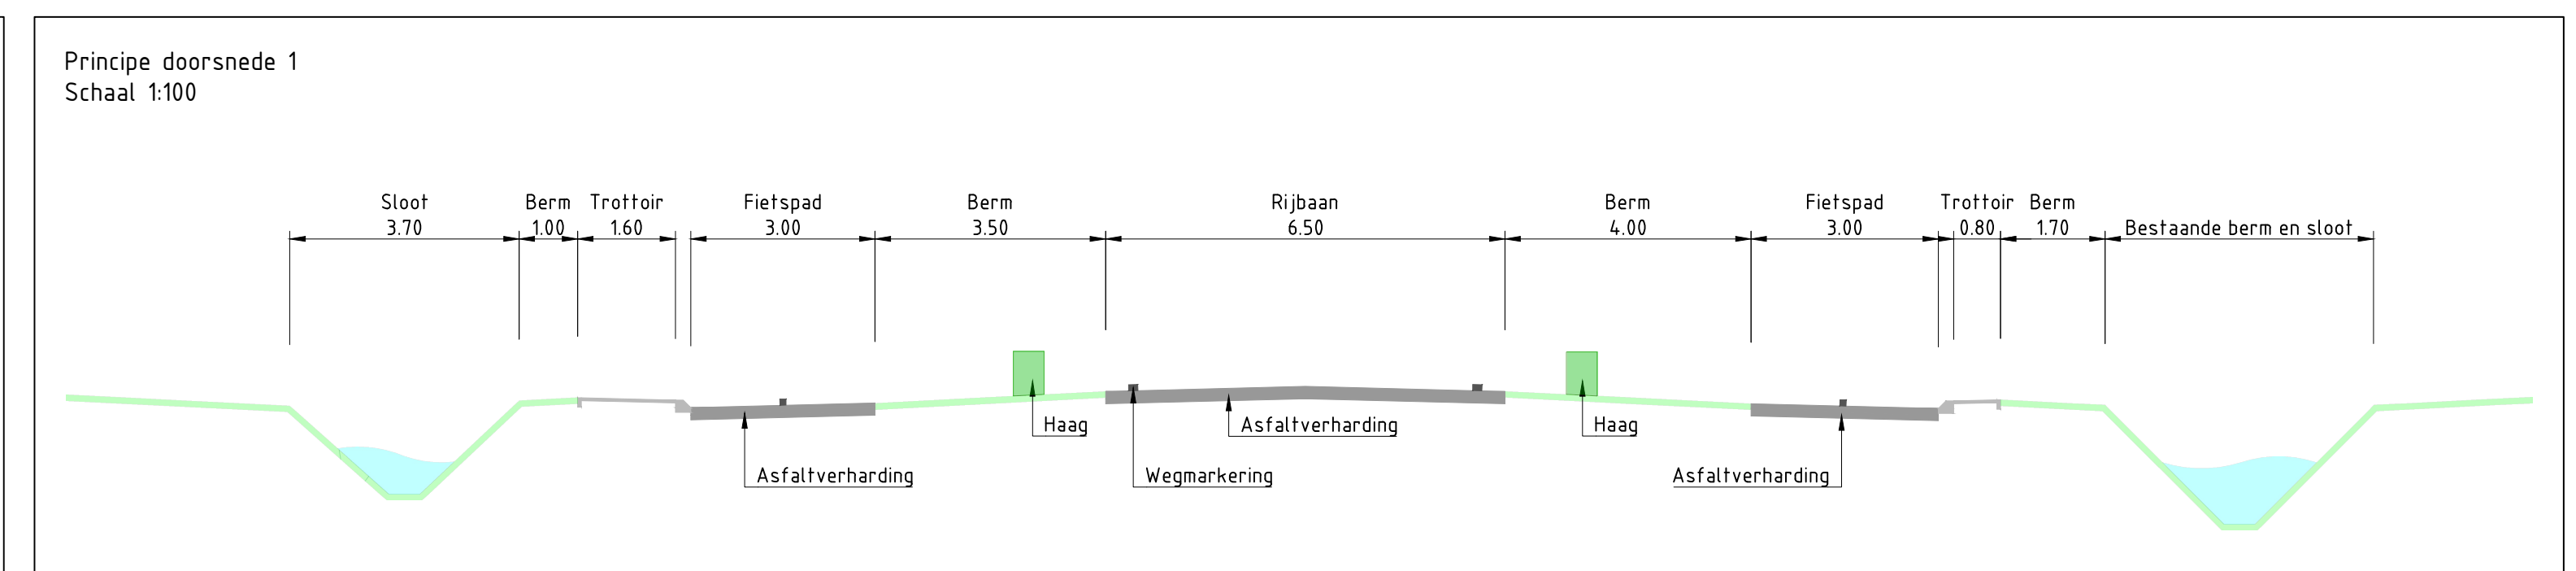

VERKLARING:

- KANTVERHARDING
- DOORGETROKKEN STREEP 0.15 M
- ONDERBROKEN STREEP 2-2 0.15 M
- ONDERBROKEN STREEP 1-1 0.15 M
- ONDERBROKEN STREEP 0.30-2.70 0.10 M
- HAAIANTANDEN 0.50x0.70 M
- HAAIANTANDEN 0.50x0.50 M
- HAAG
- SLOOT/FALLOD
- WATER
- INRICHTING
- TROTTOIRBAND/OPSLUITBAND
- BETONTEGELS
- ASFALT
- VERKEERSPILTEAU

ALLE MATEN IN METERS, TENZIJ ANDERS VERMELD
HOOGTEMATEN IN METERS T.O.V. N.A.P.

rev.	omschrijving	akkoord	datum
	Provincie Zeeland	Infrastructuur en Vastgoed	
	N662 - Rotonde A58/Marie Currieweg	gekend	DEUZ e.s. 17-06-2020
	Presentatie tekening	gecontroleerd	MVK e.s. 17-06-2020
		akkoord	MVK e.s. 17-06-2020
		Schaal	1:500
		in	3 bladen, blad nr. 1
		Formaat	A0
		Tek. nr.	N662-000-0016