

UW BRIEF VAN

UW KENMERK

ONS KENMERK

DATUM

BEHANDELD DOOR

BEZOEKADRES

2084904 / 2637171

6 maart 2025

J.M. de Visser

Paul Krugerstraat 1

TELEFOON

+31118729659

BIJLAGEN

0

ONDERWERP

Uitnodiging inloopbijeenkomst ontwerp project Hermesweg / Oude Industrieweg.

Beste belanghebbende,

De gemeente Vlissingen gaat de openbare ruimte van de Hermesweg / Oude Industrieweg opnieuw inrichten. In deze brief leest u over onze plannen.

Wat gaan we doen?

Via het project "Vlissingen Vernieuwt" pakt gemeente Vlissingen de achterstand van de kapitaalgoederen in de openbare ruimte aan. Dit gaat onder andere om de riolering, wegen en verlichting van de Hermesweg / Oude Industrieweg. We hebben ervoor gekozen om de straat als 1 geheel aan te pakken. Daarnaast is, daar waar mogelijk, het vergroenen van de straat ook een belangrijke opgave volgens het huidige coalitieakkoord. Hierdoor ontstaat er meer biodiversiteit, zijn we klimaat adaptief bezig en verminderen we de hittestress. Tegelijkertijd is dit het moment om de leefbaarheid in de straat te vergroten. Hierbij maken we gebruik van participatie met de bedrijven en bewoners. Door deze aanpak zijn er voor een periode van 30 tot 50 jaar geen grote ingrepen meer nodig. Dit zorgt ervoor dat het toekomstbestendiger wordt.

Wat hebben we tot nu toe gedaan?

Achter de schermen zijn we al druk bezig. Er zijn bijvoorbeeld al diverse onderzoeken uitgevoerd. Zo zijn er bodemonderzoeken uitgevoerd om te bepalen of het werkgebied vrij is van bodemverontreiniging.

Uw mening is belangrijk!

Momenteel zijn we bezig om het voorlopig ontwerp uit te werken tot een definitief ontwerp. We vinden het belangrijk dat u meedenkt. Daarom kunt u van 14 maart 2025 t/m 11 april 2025 via www.doemeevflissingen.nl met ons meedenken. Via deze website kunt u:

1. Het ontwerp voor de van Hermesweg / Oude Industrieweg bekijken;
2. Hierop reageren door uw opmerkingen en/of ideeën te delen.

Inloopbijeenkomst Hermesweg / Oude Industrieweg

Gaat u liever persoonlijk met ons in gesprek? Dan bent u van harte welkom tijdens de inloop middag/avond op **dinsdag 1 april 2025 in het pand van Afbouwned.**

Adres: Hermesweg 10, 4382 NB Vlissingen.

U bent welkom vanaf 16.00 uur, waarbij u het voorlopig ontwerp kunt bekijken. Hierbij is de gelegenheid om vragen te stellen. De bijeenkomst zal om 18:30 uur afgelopen zijn.

Het is niet verplicht, maar we zouden het waarderen als u kunt laten weten of u wel of niet aanwezig bent. Stuur dan alstublieft een mail naar jdevisser@vlissingen.nl.

Wilt u schriftelijk reageren?

Stuur dan een e-mail aan jdevisser@vlissingen.nl met onderwerp: Herinrichting Hermesweg / Oude Industrieweg.

Of stuur een brief per post naar:

Gemeente Vlissingen
Dhr. J.M. de Visser
Postbus 3000
4380 GV Vlissingen

Wat doen we met uw reacties?

Belanghebbenden kunnen reageren op het voorlopige ontwerp tot en met 11 april 2025. In een algemene terugkoppeling laten we weten welke suggesties we wel of niet verwerken in het definitieve ontwerp. Deze terugkoppeling staat op de participatie website www.doemeevissingen.nl.

De werkzaamheden in de Hermesweg / Oude Industrieweg starten in medio 2025. Wanneer er meer bekend is over deze planning, zullen we u hierover nader informeren.

Vragen?

Hebt u vragen over deze brief? Neem dan contact op met J.M. de Visser, projectleider civiele werken bij de gemeente Vlissingen via jdevisser@vlissingen.nl



Met vriendelijke groet,

burgemeester en wethouders van Vlissingen,
namens het college,




Jan de Visser
Projectleider civiele werken | Afdeling: Ruimte en Samenleving
Team: Civiel, Ingenieursbureau

Verharding
Deel 1 van 4
Schaal 1:200

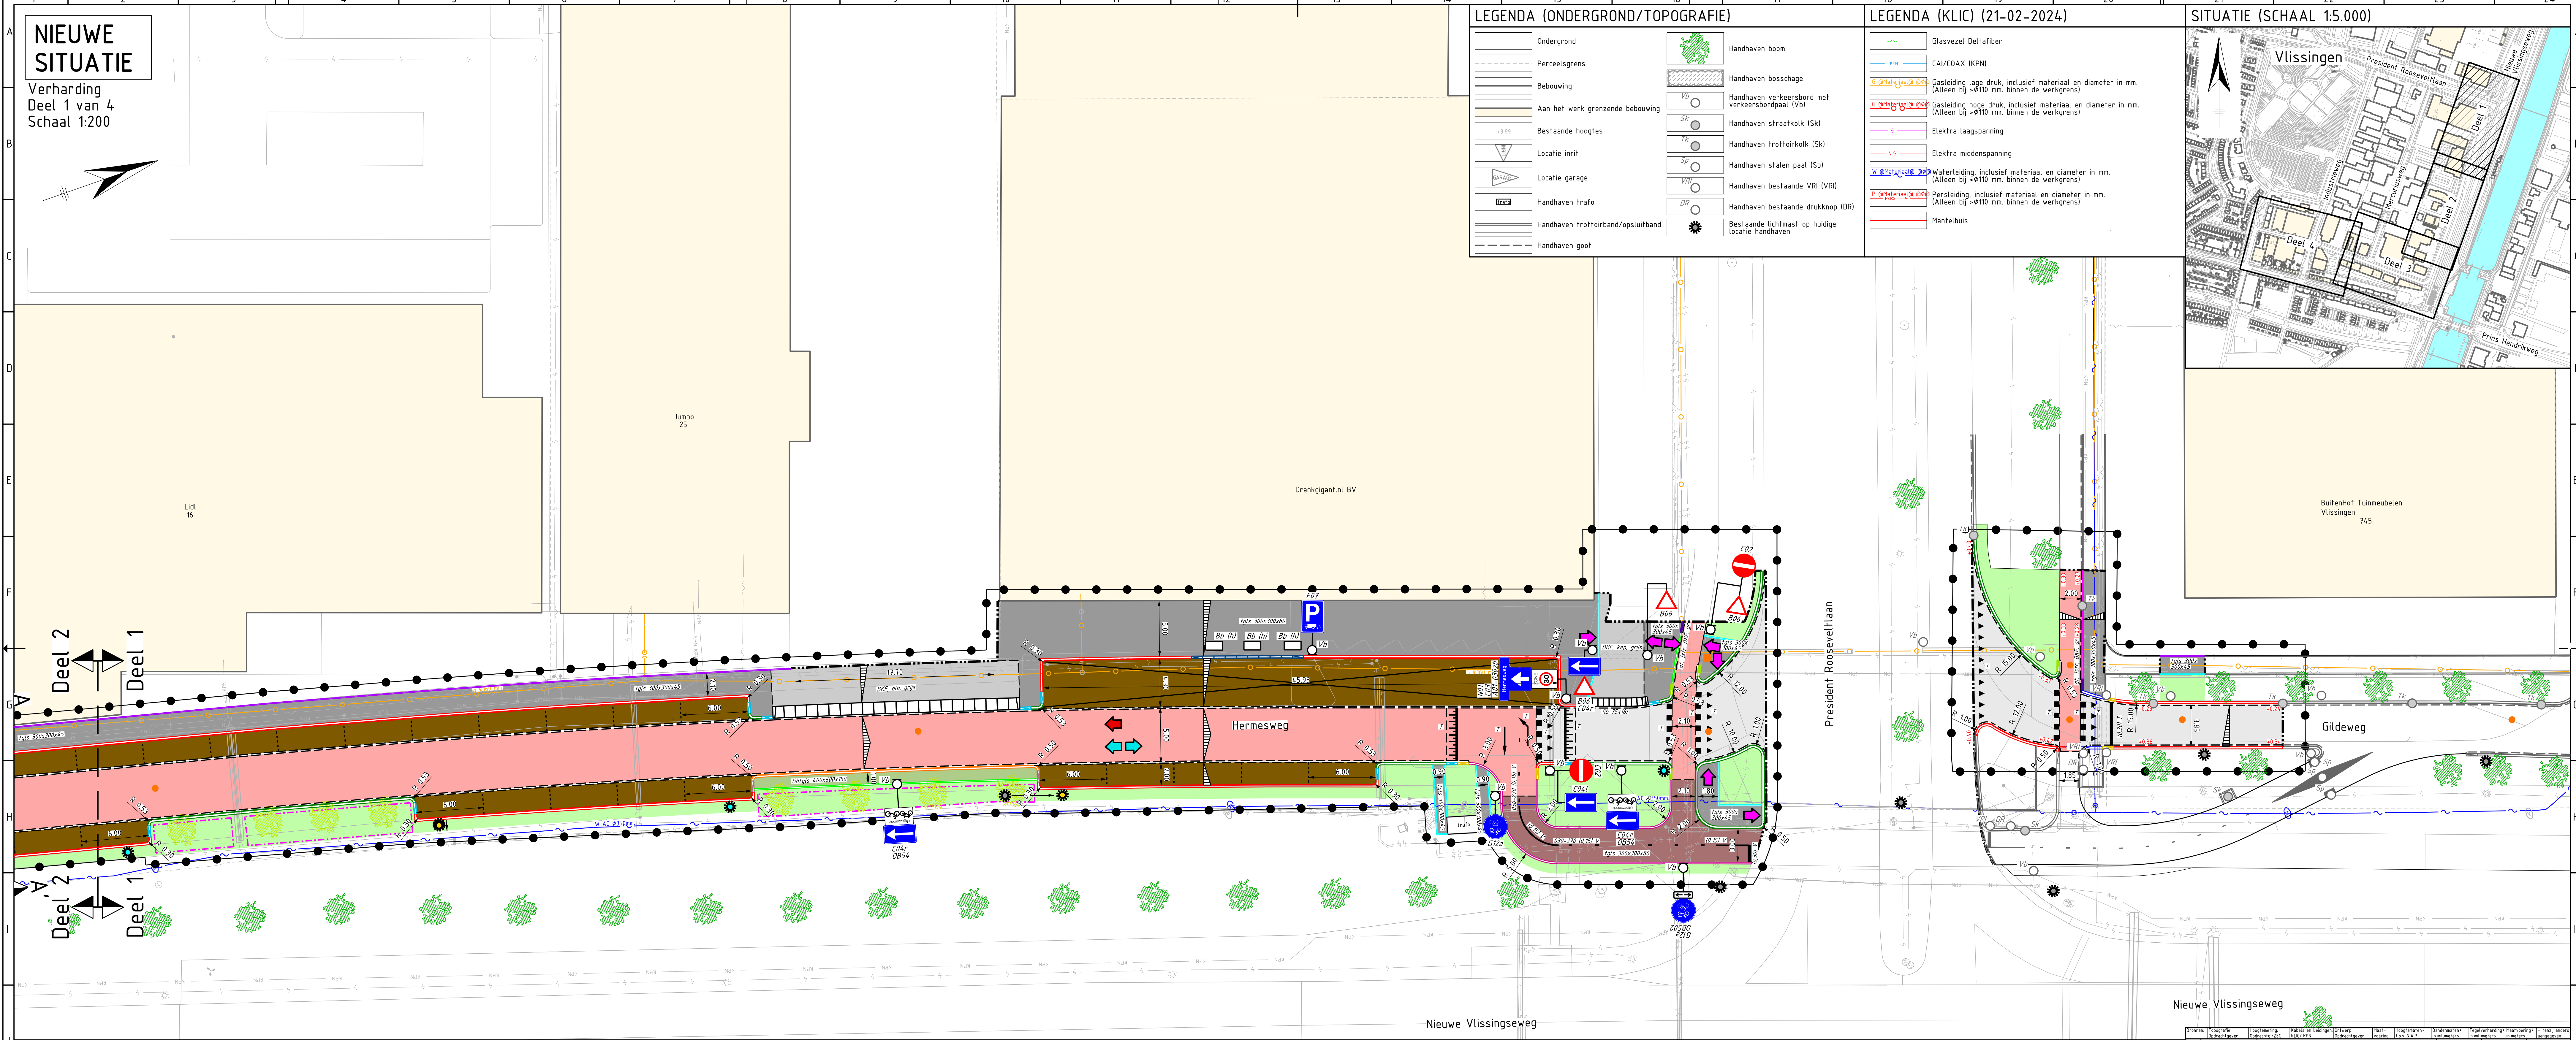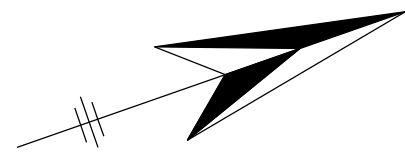

Werkgrens	Aanbrengen trottoirbanden 130/150x250 mm, kleur: donkergrijs	Aanbrengen verloopband van trottoirband 130/150x250 mm naar geleideband 50/200x250 mm, kleur: donkergrijs
Opbrekergrens	Aanbrengen trottoirbanden 180/200x250 mm, kleur: donkergrijs	Aanbrengen verloopband van trottoirband RWS 110/220x250 naar geleidebanden 50/200x250 mm, kleur: donkergrijs
Materialscheiding	Aanbrengen rijwielpadbanden 4/10x200 mm, kleur: donkergrijs	Aanbrengen verloopband van trottoirband RWS 110/220x250 naar geleidebanden 50/200x250 mm, kleur: donkergrijs
Afschotriching	Aanbrengen geleidebanden 50/200x250 mm, kleur: donkergrijs	Aanbrengen verloopband van rijwielpadband 4/10x200 mm naar trottoirband 130/150x250 mm, kleur: donkergrijs
Aanbrengen opsluitbanden 60x200 mm, kleur: donkergrijs	Aanbrengen trottoirbanden RWS 110/220x250 mm, kleur: donkergrijs	Aanbrengen verloopband van trottoirband 180/200x250 mm naar maaiwied, kleur: donkergrijs, bosrand d.m.v. zagen
Aanbrengen opsluitbanden 80x200 mm, kleur: donkergrijs	Aanbrengen trottoirbanden 380/400x250 mm, kleur: donkergrijs	Aanbrengen verloopband van RWS 110/220x250 mm, naar maaiwied, kleur: donkergrijs
Aanbrengen opsluitbanden 100x200 mm, kleur: donkergrijs	Aanbrengen verloopband van trottoirband RWS 110/220x250 mm, naar trottoirband 180x200x250 mm, kleur: donkergrijs	Aanbrengen inritverloopband van geleideband 50/200x250 mm, naar maaiwied, kleur: donkergrijs
Aanbrengen opsluitbanden 120x250 mm, kleur: donkergrijs	Aanbrengen verloopband van trottoirband 180x200x250 mm naar trottoirband 130/150x250 mm, kleur: donkergrijs	Aanbrengen verloopband van rijwielpadbanden 4/10x200 mm, naar maaiwied, kleur: donkergrijs
Aanbrengen opsluitbanden 150x250 mm, kleur: donkergrijs	Aanbrengen verloopband van trottoirband 180x200x250 mm naar geleidebanden 50/200x180 mm, kleur: donkergrijs	Aanbrengen verloopband van trottoirband 130/150x250 mm naar maaiwied, kleur: donkergrijs
Aanbrengen opsluitbanden 200x250 mm, kleur: donkergrijs	Aanbrengen verloopband van trottoirband 180x200x250 mm naar opsluitbanden 200x250 mm, kleur: donkergrijs	Aanbrengen inritbanden 200x170 mm. (links, midden en rechts), kleur: donkergrijs

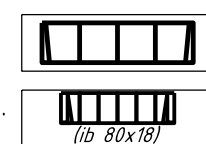

Aanbrengen inritbanden 1000x1050x215/115 mm.
(links, midden en rechts)(f.b.v. zwaar vrachtverkeer)

Aanbrengen inritbanden 800x500x180 mm.
(links, midden en rechts) (ib 80x18)

030-270 (0,15) V

Aanbrengen markering van witte betontegels; 300x150x80 mm.; lengtemarkering 0.30 - 2.70, breedte: 0.15 m.

A diagram of a horizontal beam supported by a central vertical stand. A weight is hanging from the center of the beam.

Aanbrengen markering van thermoplastisch
markeringsmateriaal; taludmarkering

Aanbrengen markering van thermoplastisch

BKF, elb, grijs Aanbrengen betonstraatstenen: keiformaat, elleboogverband, kleur: grijs (BKF, elb, grijs)

BKF, elb, zwart Aanbrengen betonstraatstenen: keiformaat, elleboogverband, kleur: zwart (BKF, elb, zwart)

Gbtgls 400x600x150 Aanbrengen grasbetontegels, 400x600x150 mm. (Gbtgls 400x600x150)

lb (h) Aanbrengen info bord, vrijgekomen uit het werk (lb)

 Aanbrengen ronde zelfleveld met deksel, met opschrift "

uitrand W"	A	19-08-2024	Tweede uit
	B	03-09-2024	Eerste uit
	C	25-10-2024	Tweede uit
	D	17-02-2025	Eerste uit


gave concept S0
gave definitief S0
gave definitief S0
gave definitief V0

M. van der Heyden	W. Schipper	W. Schipper
M. van der Heyden	W. Schipper	W. Schipper
M. van der Heyden	W. Schipper	W. Schipper
M. van der Heyden	W. Schipper	W. Schipper

op dit document berust het auteursrecht volgens artikel 46 van de DNR2011

Verharding
Deel 2 van 4
Schaal 1:200

Verharding
Deel 2 van 4
Schaal 1:200

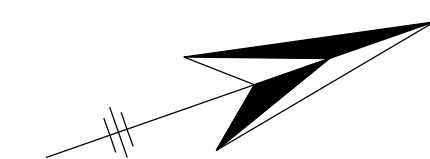


	Glasvezel Delft-fiber
	CAI/COAX (KPN)
	Gasleiding lage druk, inclusief materiaal en diameter in mm. (Alleen bij >910 mm. binnen de werkgrens)
	Gasleiding hoge druk, inclusief materiaal en diameter in mm. (Alleen bij >910 mm. binnen de werkgrens)
	Elektra laagspanning
	Elektra middenspanning
	Waterleiding, inclusief materiaal en diameter in mm. (Alleen bij >910 mm. binnen de werkgrens)
	Persleiding, inclusief materiaal en diameter in mm. (Alleen bij >910 mm. binnen de werkgrens)
	Mantelbuis

	Ondergrond		Handhaven boom
	Perceelsgrens		Handhaven bosschage
	Bebouwing		Handhaven verkeersbord met verkeersbordpaal (Vb)
	Aan het werk grenzende bebouwing		Handhaven straatkolk (Sk)
	Bestaande hoogtes		Handhaven trottoirkolk (Sk)
	Locatie inrit		Handhaven stalen paal (Sp)
	Locatie garage		Handhaven bestaande VRI (VRI)
	Handhaven trafo		Handhaven bestaande drukknop
	Handhaven trottoirband/opsluifband		Bestaande lichtmast op huidige locatie

Locatie: Hermesweg 16
Bestaande-/ Nieuwe situatie
Schaal 1:50

Locatie: Hermesweg 16
Bestaande-/ Nieuwe situatie
Schaal 1:50

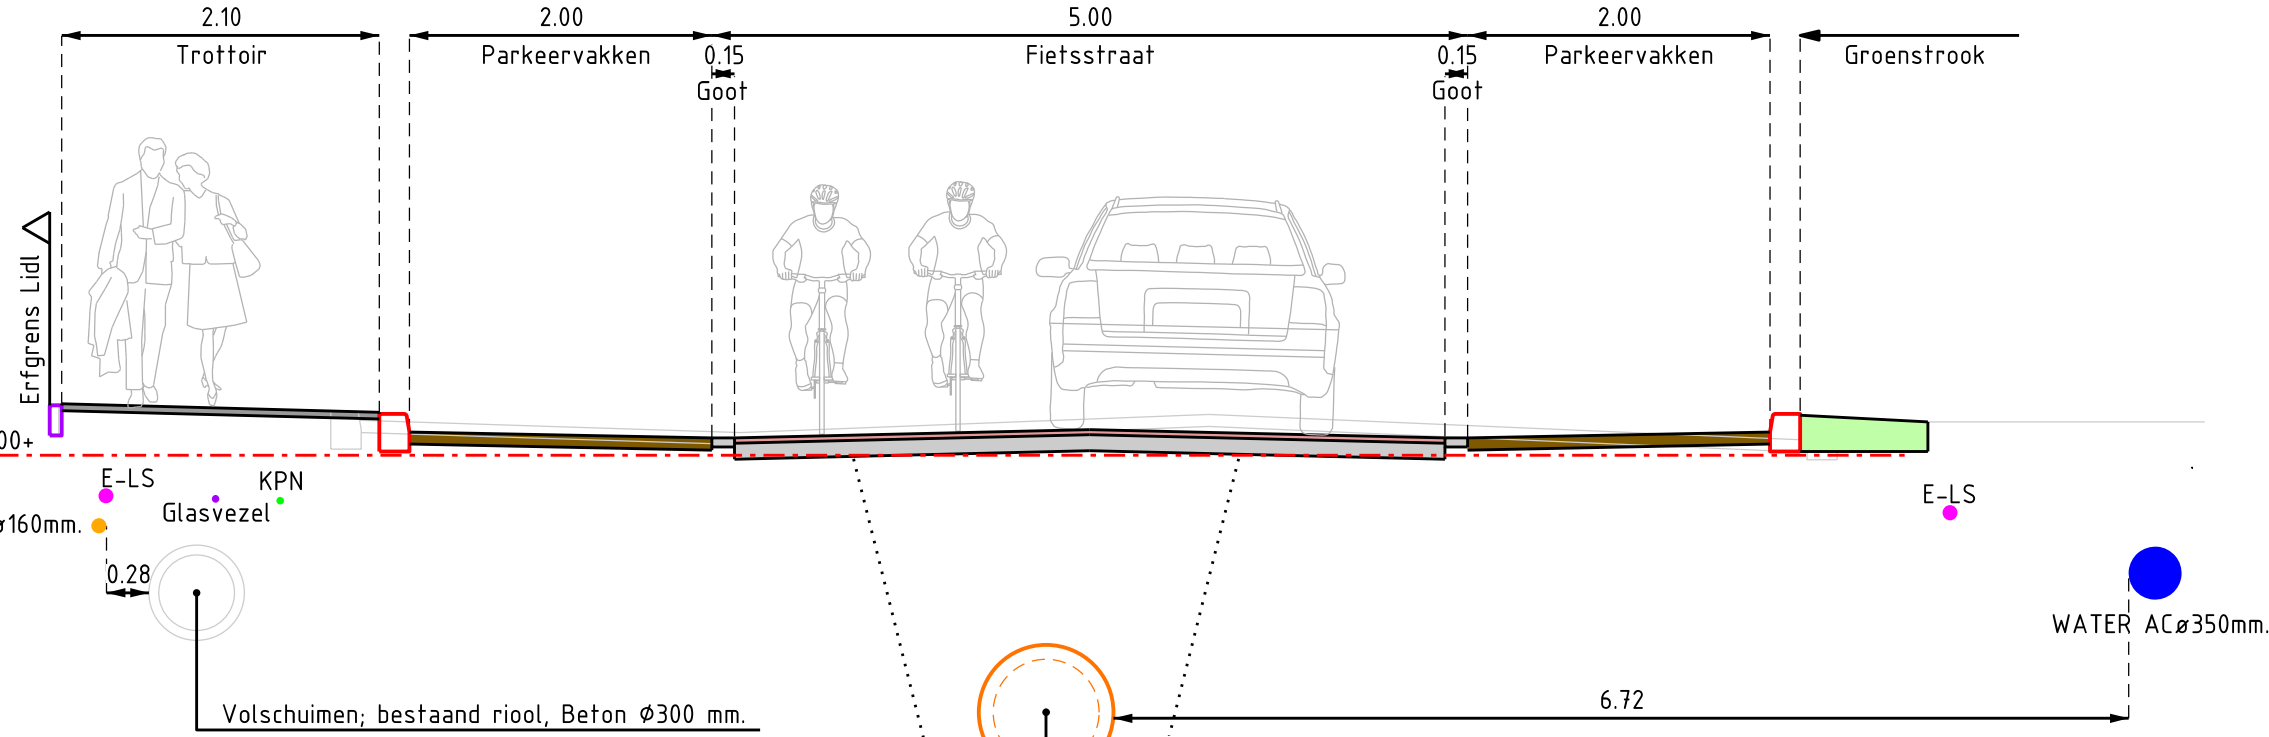

2

Level 1

	Werkgrens	
	Opbrekgrens	
	Materiaalscheiding	
	Afschotrichting	
	Aanbrengen opspuitbanden 60x200 mm, kleur: donkergrjs	
	Aanbrengen opspuitbanden 80x200 mm, kleur: donkergrjs	
	Aanbrengen opspuitbanden 100x200 mm, kleur: donkergrjs	
	Aanbrengen opspuitbanden 120x250 mm, kleur: donkergrjs	
	Aanbrengen opspuitbanden 150x250 mm, kleur: donkergrjs	
	Aanbrengen opspuitbanden 200x250 mm, kleur: donkergrjs	

	Werkgrens	
	Opbrekgrens	
	Materiaalscheiding	
	Afschotrichting	
	Aanbrengen opspuitbanden 60x200 mm, kleur: donkergrjs	
	Aanbrengen opspuitbanden 80x200 mm, kleur: donkergrjs	
	Aanbrengen opspuitbanden 100x200 mm, kleur: donkergrjs	
	Aanbrengen opspuitbanden 120x250 mm, kleur: donkergrjs	
	Aanbrengen opspuitbanden 150x250 mm, kleur: donkergrjs	
	Aanbrengen opspuitbanden 200x250 mm, kleur: donkergrjs	

	Aanbrengen verloopband van trottoirband 190/150x250 mm. naar geleideband 50/200x250 mm, kleur: donkergrijs
	Aanbrengen verloopband van trottoirband RWS 110/220x250 mm naar geleidebanden 50/200x250 mm, kleur: donkergrijs
	Aanbrengen verloopband van trottoirband RWS 110/220x250 mm naar geleidebanden 50/200x250 mm, kleur: donkergrijs
	Aanbrengen verloopband van rijwielpadband 40/120x200 mm naar trottoirband 130/150x250 mm, kleur: donkergrijs
	Aanbrengen verloopband van trottoirband 180/200x250 mm. naar maaveld, kleur: donkergrijs, bijband niet, zagen
	Aanbrengen verloopband van RWS 110/220x250 mm, naar maaveld, kleur: donkergrijs
	Aanbrengen inritverloopband van geleideband 50/200x250 mm. naar maaveld, kleur: donkergrijs
	Aanbrengen verloopband van rijwielpadbanden 40/120x200 mm. naar maaveld, kleur: donkergrijs
	Aanbrengen verloopband van trottoirband 130/150x250 mm. naar maaveld, kleur: donkergrijs
	Aanbrengen inritbanden 200x170 mm (links, midden en rechts), kleur: donkergrijs

	Anbrengen inribanden 100x105x25/1 (links, midden en rechts) l.b. zwaar vrachtwagen
	Anbrengen inribanden 800x500x180 mm (links, midden en rechts) (l.b) 80x180
	Kant asfalt
	Locatie mindervalideoprit
	Anbrengen goot, 1 strek betondekgoot, 150x300x60 mm
	Anbrengen goot, 1 strek betondekgoot, 150x300x60 mm
	Anbrengen goot, 3 strek betondekgoot, 150x300x60 mm
	Anbrengen goot, 3 strek betondekgoot, 150x300x60 mm
	Anbrengen onderbroken lengtemarkering thermoplast lengtemarkering 0,30 - 2,70 breedte
	Anbrengen markering van witte betondekgootstenen, lengtemarkering 1,1 - 1,50 markering
	Anbrengen markering van witte betondekgootstenen, lengtemarkering 1,1 - 1,50 markering

	Aanbrengen markering van witte betondegels; 300x500 mm; lengtemarkering 0,30 - 270, breedte 0,5 m
	Aanbrengen markering van thermoplastisch markeringmateriaal; lengtemarkering 1 - 1, breedte 0,5 m
	Aanbrengen markering van witte betonsfaatstenen; lengtemarkering ononderbroken, dik: 0,10 m
	Aanbrengen markering van wegvegen; lengtemarkering ononderbroken, kleur: geel
	Aanbrengen markering van witte betondegels; 300x500 mm; lengtemarkering ononderbroken, dik 0,15 m
	Aanbrengen markering van witte betonsfaatstenen; lengtemarkering 0,20 - 0,20, keifomaal
	Aanbrengen markering van thermoplastisch markeringmateriaal; dwarsmarkering ononderbroken, breedte 0,30 m
	Aanbrengen markering van witte betondegels; 300x300 mm; lengtemarkering ononderbroken, dik 0,30 m
	Aanbrengen markering van witte en zwarte betondegels; blokmarkering 0,50x0,50 m
	Aanbrengen markering van thermoplastisch markeringmateriaal; pijlmarkering

	Aanbrengen markering van thermoplastisch markingsmateriaal; talsdmateriaal
	Aanbrengen markering van thermoplastisch markingsmateriaal; symbolen
	Aanbrengen plafondrempel-elementen
	Aanbrengen betontegels; haaienafd incl. fussen tegel, 500x500x35 mm, kleur: zwart/wit
	Aanbrengen betonfaarslijslienen; keurformaat, stroomlagen in halfstevensverband, kleur: zwart (BK, sl, grijs)
	Aanbrengen betonfaarslijslienen; dikformaat, elleboegverband, kleur: zwart (BK, sl, grijs)
	Aanbrengen betonfaarslijslienen; dikformaat, stroomlagen in halfstevensverband, kleur: grijs (BK, sl, grijs)
	Aanbrengen betonfaarslijslienen; keurformaat, elleboegverband, kleur: rood (BK, ef, rood)
	Aanbrengen betonfaarslijslienen; keurformaat, keperverband, kleur: grijs (BK, keper, keur)

<i>f, elb, grjs</i>	Aanbrengen betonsfstraatstenen; keijformaat: elbeoerband, kleur: grjs (BKf, elb, grjs)
<i>f, elb, zwart</i>	Aanbrengen betonsfstraatstenen; keijformaat: elbeoerband, kleur: zwart (BKf, elb, zwart)
<i>exp, rpb, (b)</i>	Aanbrengen sraafbraken; keijformaat: keijperverba: kleur: rood/rub, vrgikomen ut het werk (BKf, exp, rpb, (b))
<i>kl, fr, grjs</i>	Aanbrengen betonsfstraatstenen; keijformaat: halfstevensband, kleur: grjs (BKf, fr, grjs)
<i>300x300x45</i>	Aanbrengen betongtegels; 300x300x45 mm, halfstevensband, kleur: grjs (300x300x45)
<i>300x300x80</i>	Aanbrengen betongtegels; 300x300x80 mm, halfstevensband, kleur: grjs (300x300x80)
<i>300x300x80</i>	Aanbrengen betongtegels; 300x300x80 mm, halfstevensband, kleur: rood (300x300x80)
<i>300x300x80</i>	Aanbrengen asfalthalvering: - onderlaag: AC 22 base OL-6 65 mm dik; - tussenlaag: AC 16 base OL-6 45 mm dik; - deklaag SMA-NL 8/10, 70/100, kleur zwart; m - bitumen en gekleurde steenslag (firood, 30 mm d) Aanbrengen asfalthalvering: - onderlaag: AC 22 base OL-6 65 mm dik; - tussenlaag: AC 16 Bind, TL-6 45 mm dik; - deklaag SMA-NL 8/10, 70/100, kleur zwart

	Aanbrengen draadverbodspalen 400x60x150 mm
	Aanbrengen draadverbodspalen 400x60x150 mm
	Aanbrengen info bord, vrijkomen uit het werk (Ib)
	Aanbrengen verkeersbord met verkeersdopaal (Vb)
	Aanbrengen bewegingsrijg bord, vrijkomen uit het werk (Bw)
	Aanbrengen betonnen paal vrijkomen uit het werk (Bp)
	Aanbrengen biggenrug (Bg)
	Aanbrengen betonblokken, vrijkomen uit het werk (Bb (hl))
	Aanbrengen akoestische strip tussen destrating en woningen
	Grond verwerken in berm/groenstrook ind. afwerken en zaaien
	Aanbrengen putrand met deksel, met opschrift "VW"

	Aanbrengen ronde zelfveel putje met dekkel, met opschrift "VW"
	Aanbrengen boom, type: n.t.b.
	Bestaande lichtmast vervangen en plaatsen op nieuwe locatie, door derden
	Nieuwe lichtmast plaatsen op nieuwe locatie, door derden
	Rijrichting gemotoriseerd verkeer
	Rijrichting fietsverkeer
	Mogelijkheid ter vergroening

Ver	Datum	Hogeprijs toelichting	Omschrijving	Pakket na vaststelling (bevoegd aanvaardgen)	Totaal prijs	Beschrijving van de afwijking	Eigenhandig getekend	Gez.
0	15-03-2023		Eerste uitgave concept S0				Getek.	Geconfr.
A	19-08-2024		Tweede uitgave concept S0			W van der Heyden	W. Schipper	W. Schipper
B	03-09-2024		Eerste uitgave definitief S0			W van der Heyden	W. Schipper	W. Schipper
C	25-10-2024		Tweede uitgave definitief S0			W van der Heyden	W. Schipper	W. Schipper
D	17-02-2025		Eerste uitgave definitief VO			W van der Heyden	W. Schipper	W. Schipper
E	16-03-2025		Tweede uitgave definitief VO			W van der Heyden	W. Schipper	W. Schipper

Opdrachtgever:



GEMEENTE
VLISSINGEN

Opdrachtnummer:



SERC CIVIEL

Zeeland Engineering Consultants
 civieltechnisch adviesbureau
www.zecv.nl

Project:

Herinrichting Hermesweg te Vlissingen

Onderdeel:

Nieuwe situatie verhardingen – Deel 2 van 4

Formaat:
A1x40_L

Schaal:
1:200


Datum:
16-03-2025

Bladen:
2 van 4


Projectnummer:
2023-009
Tekeningsnummer:
VO-2023-009_502
Beslakenummer:
VO-2023-009
Referentienummer:
2023-009

Versie:
E

p dit document berust het auteursrecht volgens artikel 46 van de DNR2011

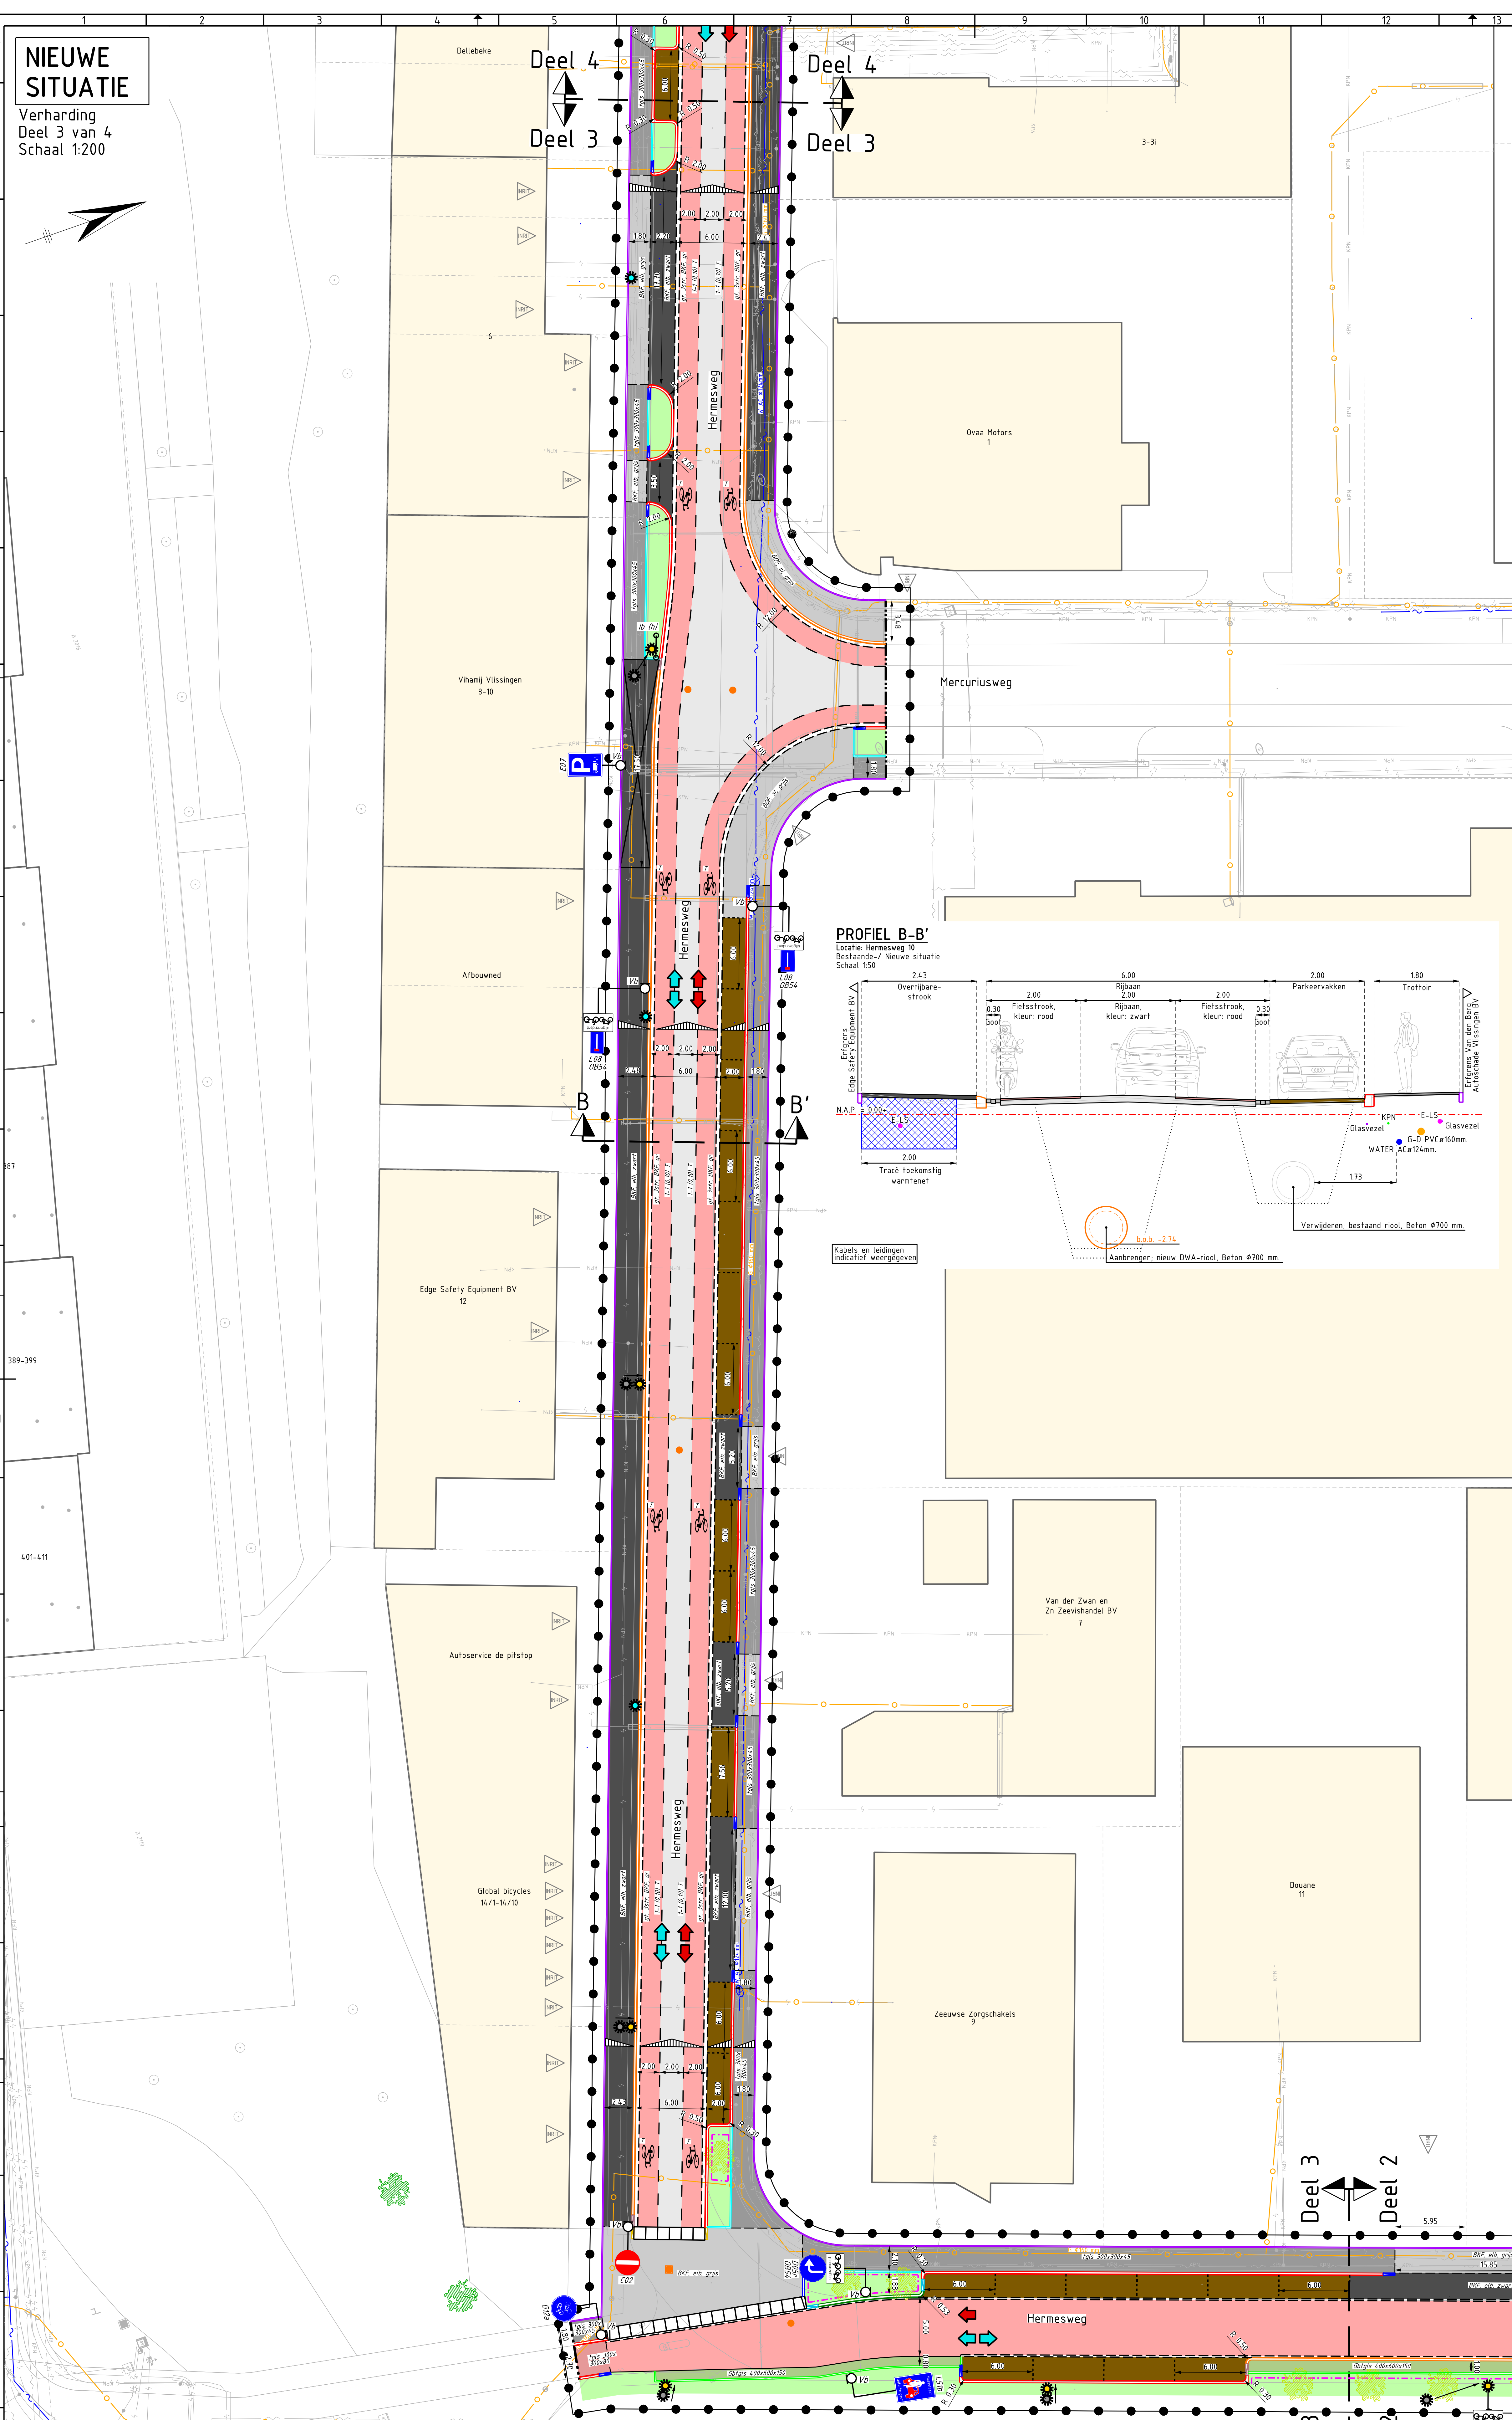


NIEUWE SITUATIE
Verharding
Deel 3 van 4
Schaal 1:200

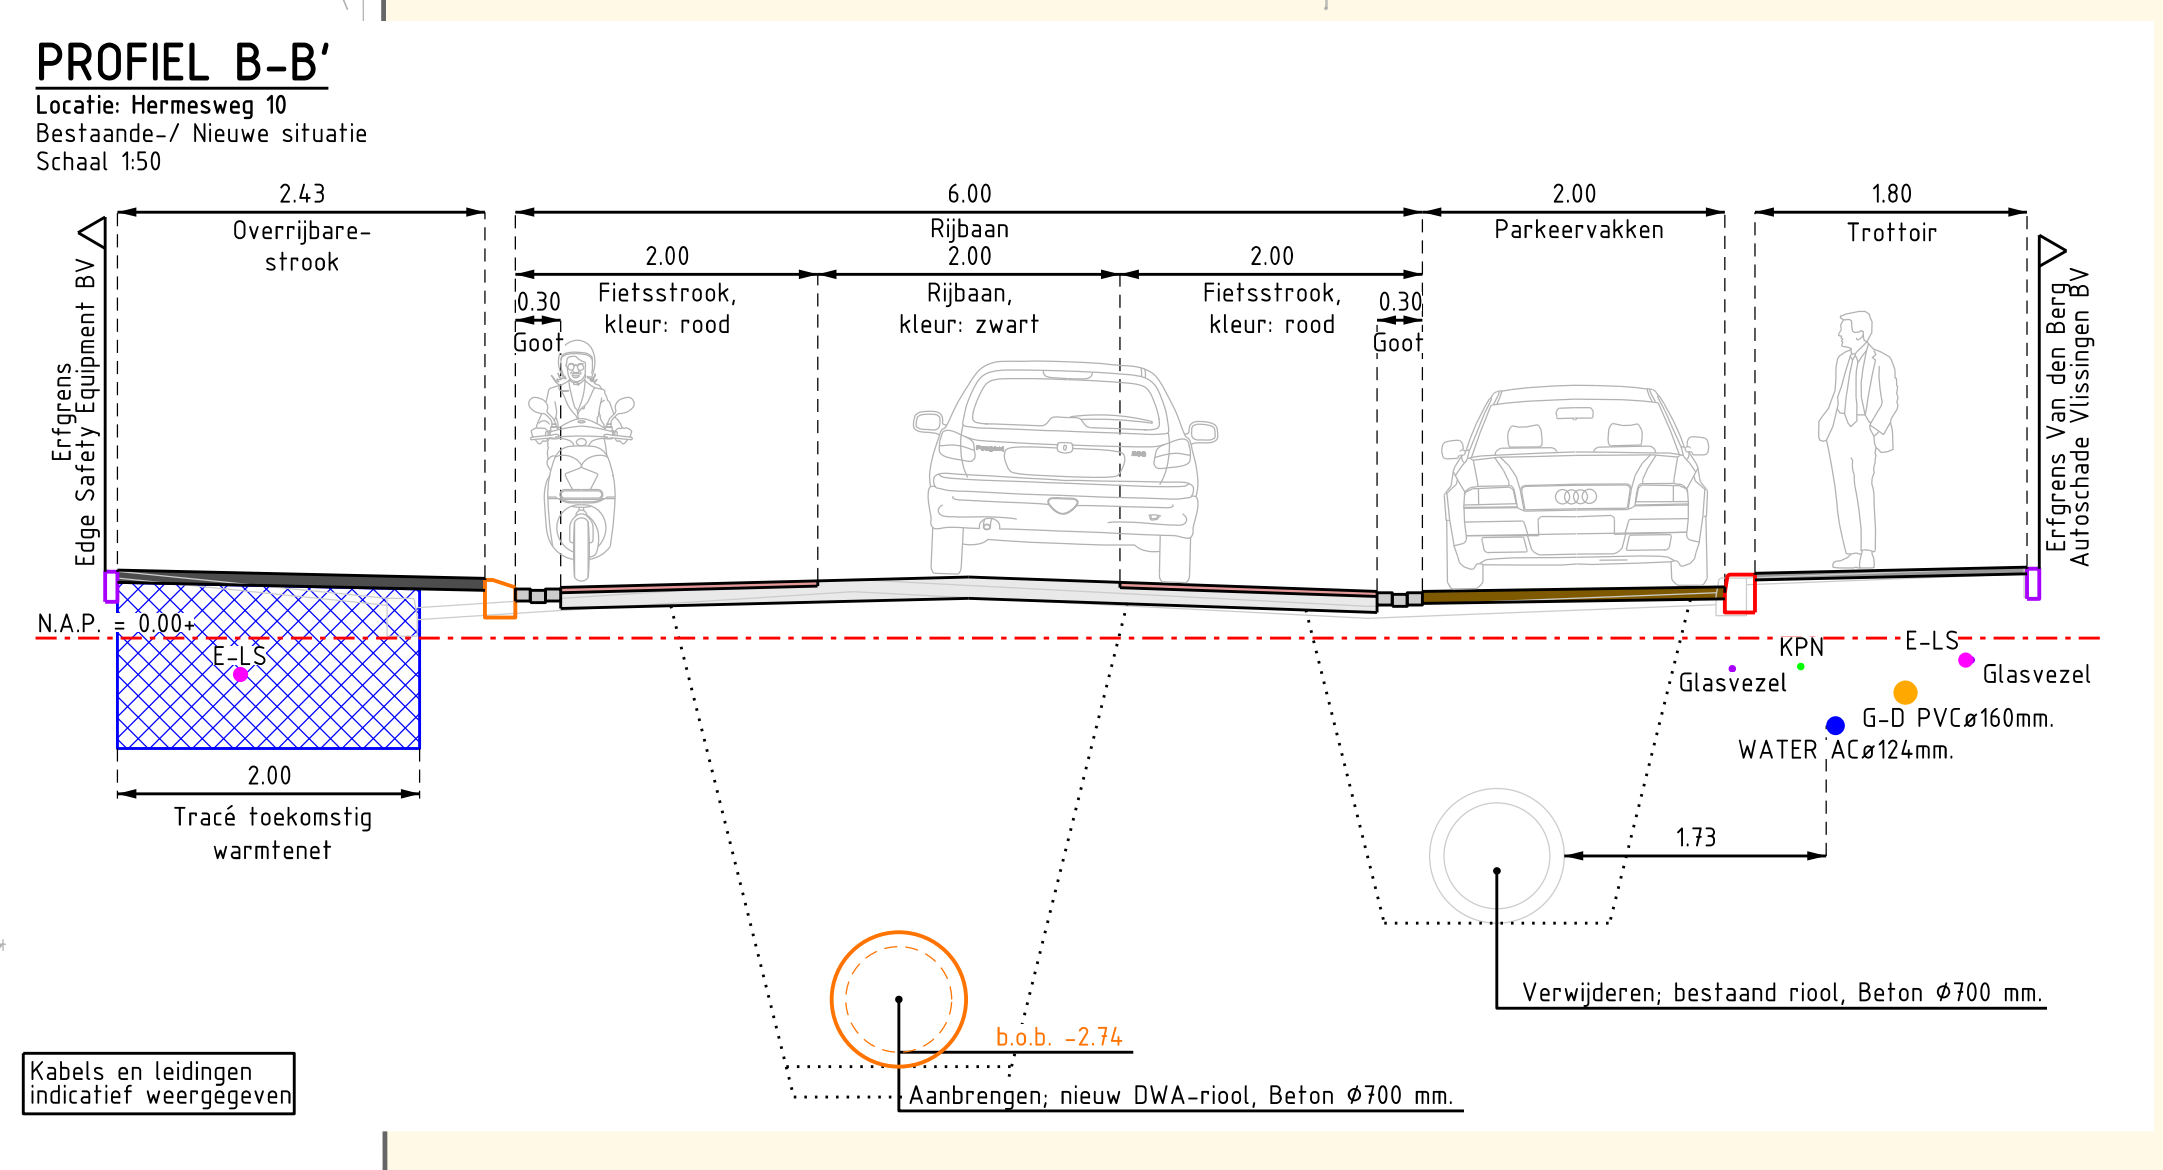


LEGENDA (KLIC) (21-02-2024)	
	Glasvezel Dettorber
	CAI/COAX (KPN)
	Gasleiding lage druk, inclusief materiaal en diameter in mm. (Alleen bij >Ø10 mm. binnen de werkgrens)
	Gasleiding hoge druk, inclusief materiaal en diameter in mm. (Alleen bij >Ø10 mm. binnen de werkgrens)
	Elektra laagspanning
	Elektra middenspanning
	Waterleiding, inclusief materiaal en diameter in mm. (Alleen bij >Ø10 mm. binnen de werkgrens)
	Persleiding, inclusief materiaal en diameter in mm. (Alleen bij >Ø10 mm. binnen de werkgrens)
	Mantelbus

LEGENDA (NIEUWE VERHARDING)	
	Werkgrens
	Opbrekgrens
	Aanbrengen opsluifbanden 60x200 mm, kleur: donkergrijs
	Aanbrengen opsluifbanden 80x200 mm, kleur: donkergrijs
	Aanbrengen opsluifbanden 100x200 mm, kleur: donkergrijs
	Aanbrengen opsluifbanden 120x250 mm, kleur: donkergrijs
	Aanbrengen opsluifbanden 150x250 mm, kleur: donkergrijs
	Aanbrengen opsluifbanden 200x250 mm, kleur: donkergrijs
	Aanbrengen verloopband van trottoirband RWS 110/220x250 mm, naar trottoirband 180x200x250 mm, kleur: donkergrijs
	Aanbrengen verloopband van trottoirband 180x200x250 mm, naar geleidebanden 50/200x250 mm, kleur: donkergrijs
	Aanbrengen verloopband van trottoirband 180x200x250 mm, naar opsluifbanden 200x250 mm, kleur: donkergrijs
	Aanbrengen verloopband van trottoirband 130/150x250 mm, naar geleideband 50/200x250 mm, kleur: donkergrijs
	Aanbrengen verloopband van trottoirband RWS 110/220x250 mm, naar geleidebanden 50/200x250 mm, kleur: donkergrijs
	Aanbrengen verloopband van trottoirband 180/200x250 mm, naar geleidebanden 50/200x250 mm, kleur: donkergrijs
	Aanbrengen verloopband van trottoirband 180/200x250 mm, naar maaiweld, kleur: donkergrijs, bochtband d.n.v. zagen
	Aanbrengen verloopband van RWS 110/220x250 mm, naar maaiweld, kleur: donkergrijs
	Aanbrengen inritverloopband van geleideband 50/200x250 mm, naar maaiweld, kleur: donkergrijs
	Aanbrengen verloopband van riwielpadbanden 40/120x200 mm naar maaiweld, kleur: donkergrijs
	Aanbrengen verloopband van trottoirband 130/150x250 mm, naar maaiweld, kleur: donkergrijs
	Aanbrengen inritbanden 200x170 mm. (links, midden en rechts), kleur: donkergrijs
	Aanbrengen inritbanden 1000x1050x215 mm. (links, midden en rechts) t.v. zwaar vrachtverkeer
	Aanbrengen inritbanden 800x500x180 mm. (links, midden en rechts) (Ø 80x18)
	Kant asfalt
	Aanbrengen goot, 1 strek betontegels, 150x300x60 mm
	Aanbrengen goot, 3 strek betonstraatstenen, keiformaat, kleur: grijs (gt, 1str, BKF, gr)
	Aanbrengen onderbroken lengtemarkering van thermoplast lengtemarkering 0,30 - 2,70, breedte: 0,10 m
	Aanbrengen markering van witte betonstraatstenen, lengtemarkering 0,50 - 0,50, keiformaat
	Aanbrengen markering van witte betontegels, 300x150x60 mm, lengtemarkering 1 - 1, keiformaat
	Aanbrengen markering van thermoplastisch markingsmateriaal, lengtemarkering 1 - 1, breedte: 0,10 m
	Aanbrengen markering van witte betonstraatstenen, lengtemarkering onderbroken, Ø 0,10 m
	Aanbrengen markering van wegverf, lengtemarkering onderbroken, kleur: geel
	Aanbrengen markering van witte betontegels, 300x150x60 mm, lengtemarkering onderbroken, Ø 0,15 m
	Aanbrengen markering van witte betonstraatstenen, lengtemarkering 0,20 - 0,20, keiformaat
	Aanbrengen markering van thermoplastisch markingsmateriaal, dwarsmarkering onderbroken, breedte: 0,30 m
	Aanbrengen markering van witte betontegels, 300x300x80 mm, lengtemarkering onderbroken, Ø 0,30 m
	Aanbrengen markering van witte en zwarte betontegels, blokmartekering 0,50x0,50 m
	Aanbrengen markering van thermoplastisch markingsmateriaal, pijlmarkering
	Aanbrengen markering van thermoplastisch markingsmateriaal, taldmarkering
	Aanbrengen markering van thermoplastisch markingsmateriaal, symbolen
	Aanbrengen plateaudrempelbeugels 140/220x1000/500x2400 mm
	Aanbrengen betontegels, haaiant incl. tussentegel, 500x500x95 mm, kleur: zwart/wit
	Aanbrengen betonstraatstenen, keiformaat, stroomlagen in halfsteensverband, kleur: zwart (BKF, sl, zwart)
	Aanbrengen betonstraatstenen, dikformaat, elleboogverband, kleur: zwart (BKF, sl, grijs)
	Aanbrengen betonstraatstenen, keiformaat, elleboogverband, kleur: rood (BKF, elb, rood)
	Aanbrengen betonstraatstenen, keiformaat, kepersverband, kleur: grijs (BKF, elb, grijs)
	Aanbrengen betonstraatstenen, keiformaat, elleboogverband, kleur: grijs (BKF, elb, grijs)
	Aanbrengen betonstraatstenen, keiformaat, elleboogverband, kleur: zwart (BKF, elb, zwart)
	Aanbrengen straatkanten, keiformaat, kepersverband, kleur: rood/bruin, vrijgekomen uit het werk (BKF, kep, r/b) (h)
	Aanbrengen betonstraatstenen, keiformaat, halfsteensverband, kleur: grijs (BKF, hv, grijs)
	Aanbrengen betontegels, 300x300x45 mm, halfsteensverband, kleur: grijs (tgs 300x300x45)
	Aanbrengen betontegels, 300x300x80 mm, halfsteensverband, kleur: grijs (tgs 300x300x80)
	Aanbrengen betontegels, 300x300x80 mm, halfsteensverband, kleur: rood (tgs 300x300x80)
	Aanbrengen asfaltverharding, onderlaag AC 22 base 0L-B 65 mm dik, tussentegel AC 16 Bind, TL-B 45 mm dik, deklaag SHA-NL 88 70/100, kleur: rood met zwarte lijnen en gekleurde steenslag (tirood), 30 mm dik
	Aanbrengen asfaltverharding, onderlaag AC 22 base 0L-B 65 mm dik, tussentegel AC 16 Bind, TL-B 45 mm dik, deklaag SHA-NL 88 70/100 30 mm dik
	Aanbrengen grasbetontegels, 400x600x150 mm. (tgs 400x600x150)
	Aanbrengen info bord, vrijgekomen uit het werk (lb)
	Aanbrengen verkeersbord met verkeersbordpaal (Vb)
	Aanbrengen bewegwijzering bord, vrijgekomen uit het werk (Bw)
	Aanbrengen betonnen paal, vrijgekomen uit het werk (Bp)
	Aanbrengen biggenrug (Bg)
	Aanbrengen betonblokken, vrijgekomen uit het werk (lb) (h)
	Aanbrengen akoestische strip tussen bestrating en woningen
	Grond verwerken in berm/groenstrook, incl. afwerken en zaaien
	Aanbrengen putrand met deksel, met opschrift 'VW'
	Aanbrengen ronde selflevel putrand met deksel, met opschrift 'VW'
	Bestaande lichtmast vervangen en plaatsen op nieuwe locatie
	Rijrichting geïntegreerd verkeer
	Aanbrengen boom, type: n.t.b.
	Nieuwe lichtmast plaatsen op nieuwe locatie, door derden
	Rijrichting fietsverkeer

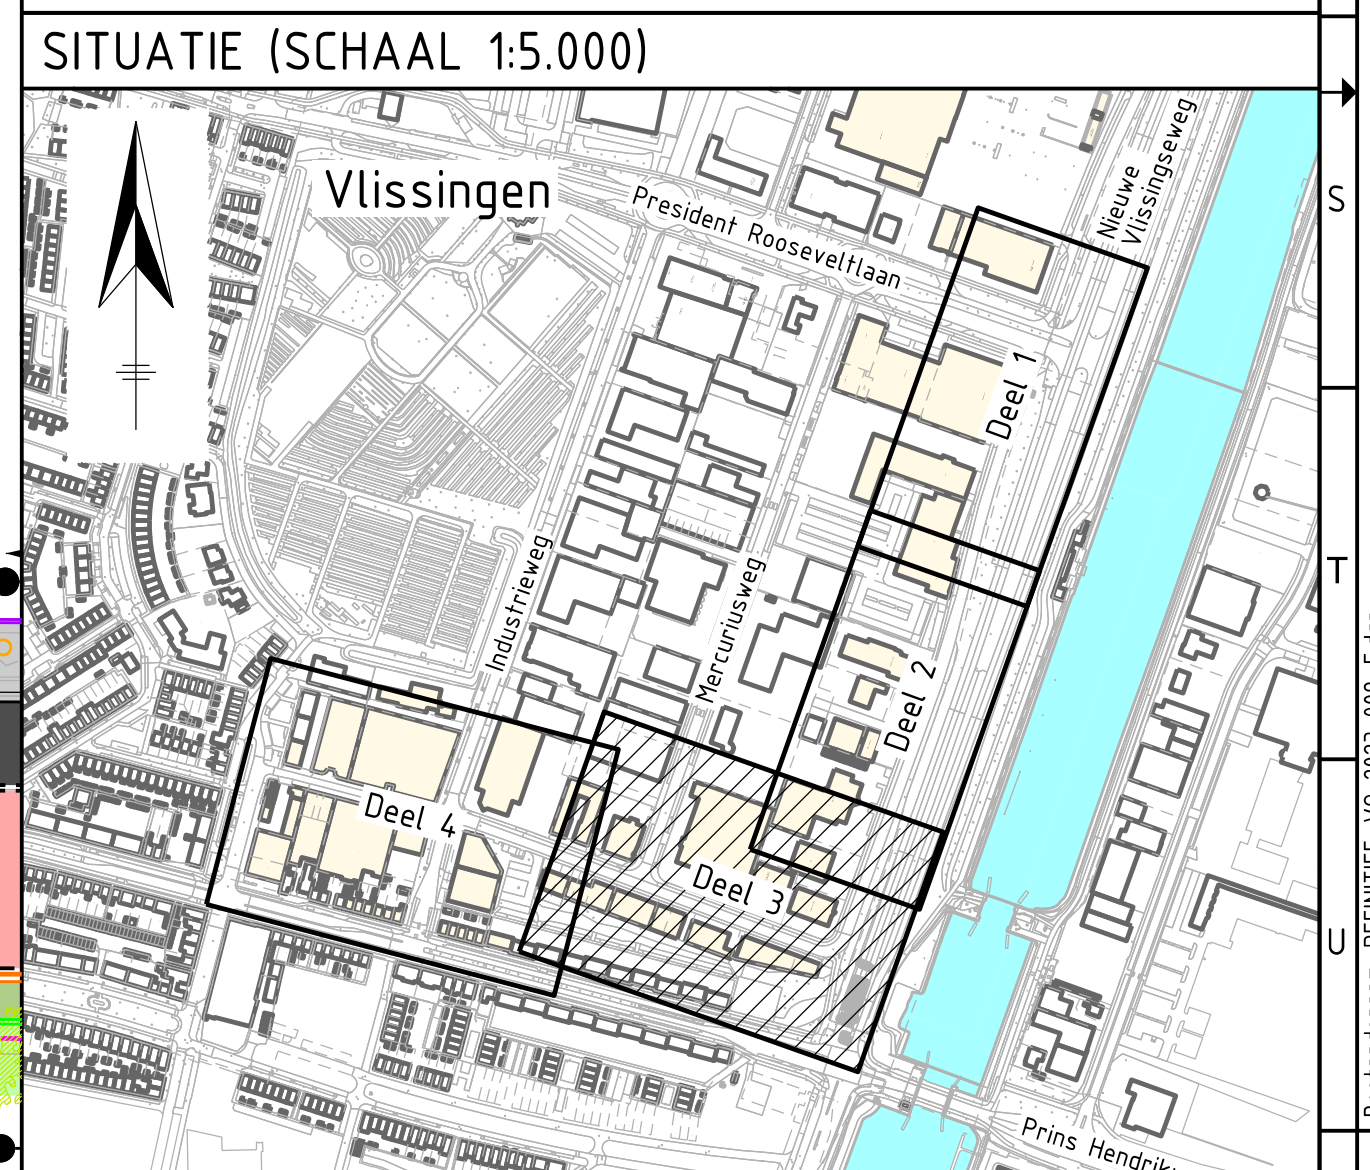

LEGENDA (ONDERGROND/TOPOGRAFIE)	
	Ondergrond
	Perceelsgrans
	Bebouwing
	Aan het werk grenzende bebouwing
	Bestaande hoogtes
	Locatie inrit
	Locatie garage
	Handhaven trafo
	Handhaven trottoirband/opsluifband
	Bestaande lichtmast op huidige locatie handhaven
	Handhaven boom
	Handhaven verkeersbord met verkeersbordpaal (Vb)
	Handhaven straatkolk (Sk)
	Handhaven trottoirkolk (Sk)
	Handhaven stalen paal (Isp)
	Handhaven bestaande VRI (VRI)
	Handhaven bestaande drukknop (DR)
	Handhaven goot
	Handhaven boschcage

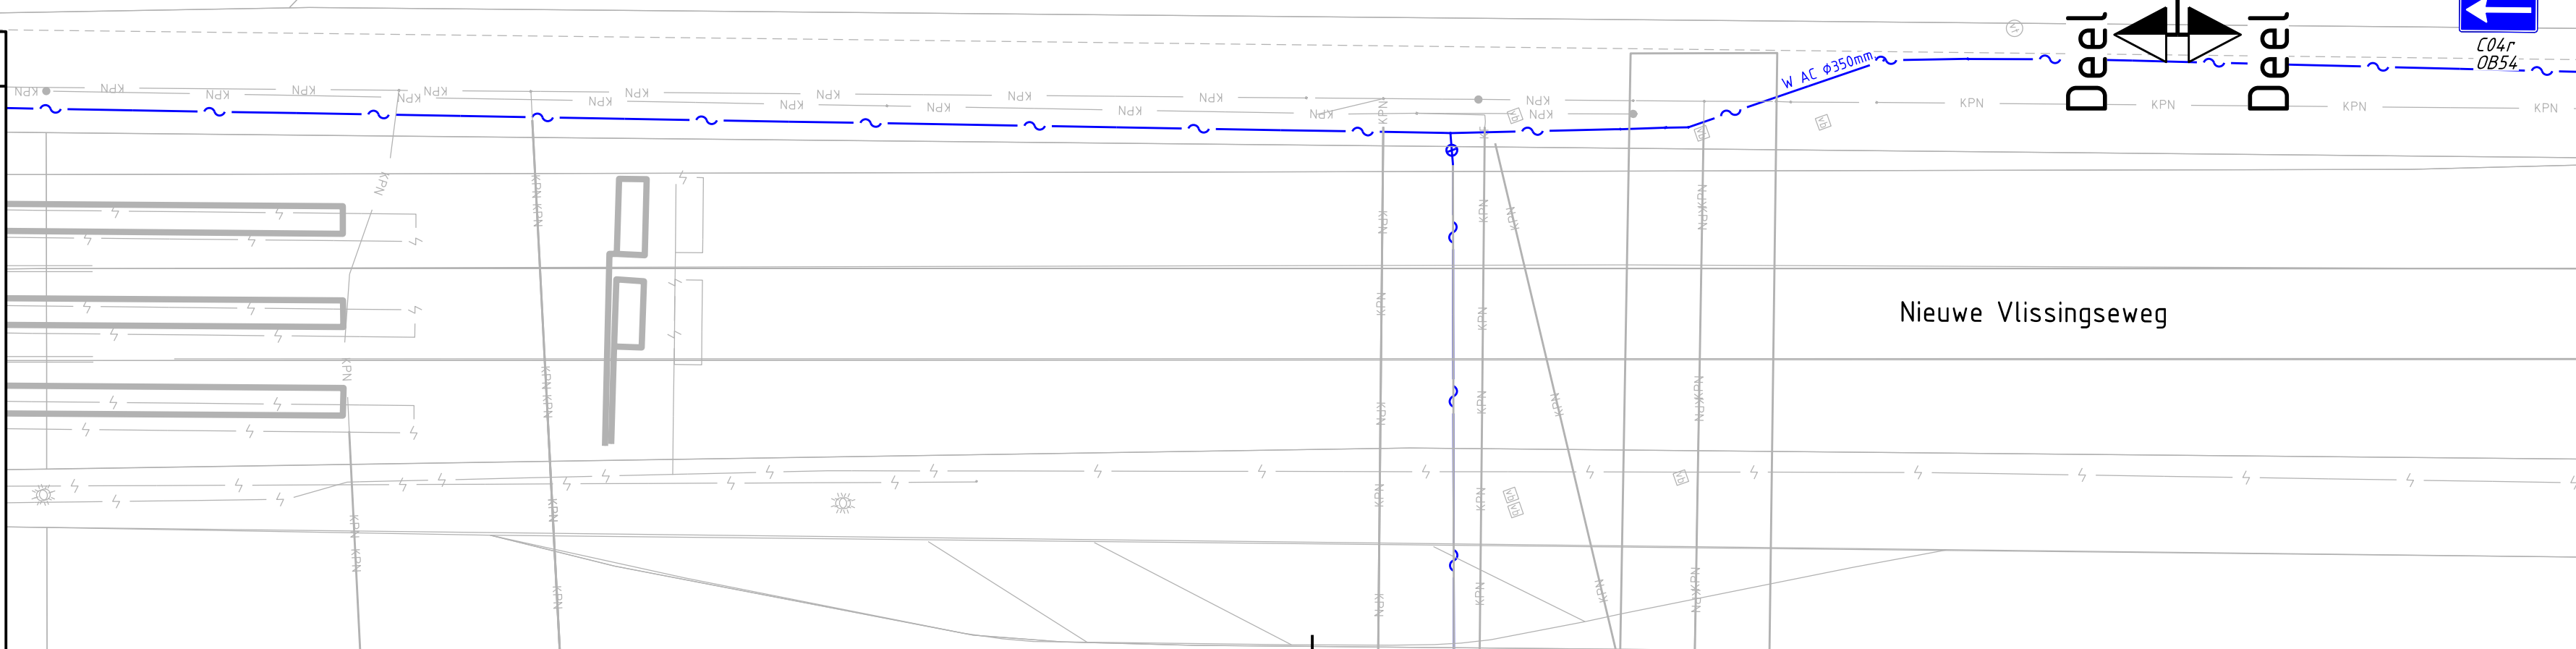

SITUATIE (SCHAAL 1:5.000)	
	Vliссingen
	President Rooseveltlaan
	Nieuwe Vlissingseweg
	Deel 1
	Deel 2
	Deel 3
	Deel 4

DEFINITIEF	Zeeland Engineering Consultants Civiltechnisch adviesbureau
Projectnummer: 2023-009	Tekeningnummer: VO-2023-009_583
Bestandsnummer: 2023-009	Referentienummer: 2023-009
Formaat: A0_P	Datum: 14-03-2025
Plaat: 3 van 4	Versie: E

